



RES. FLORIBEL
WONING 3

embo ARCHITECTEN

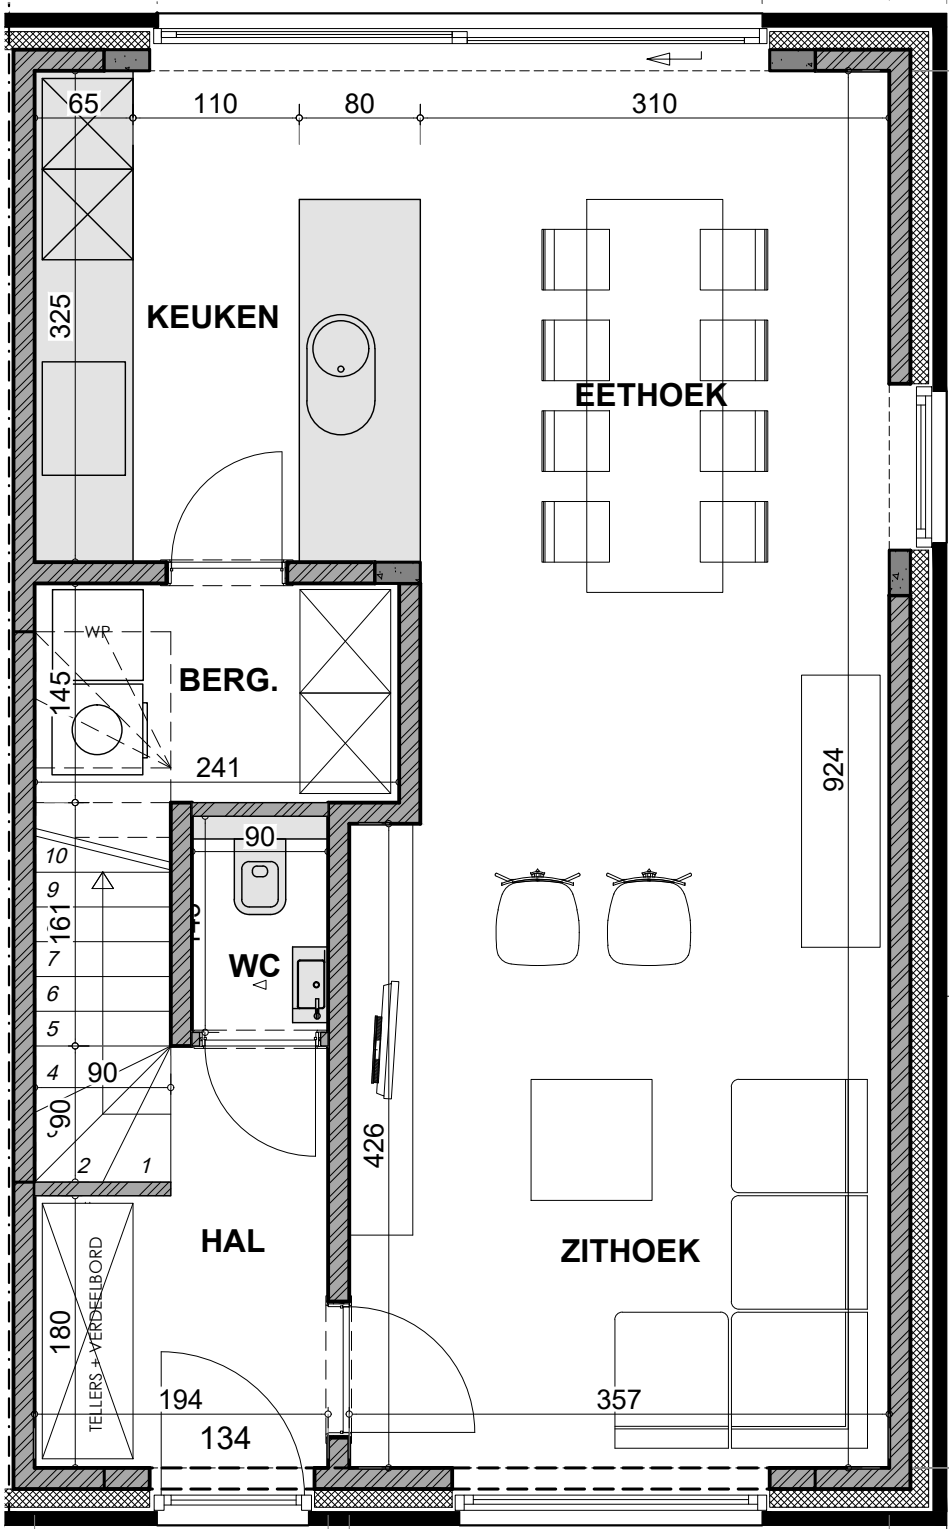


PLAN GELIJKVLOERS

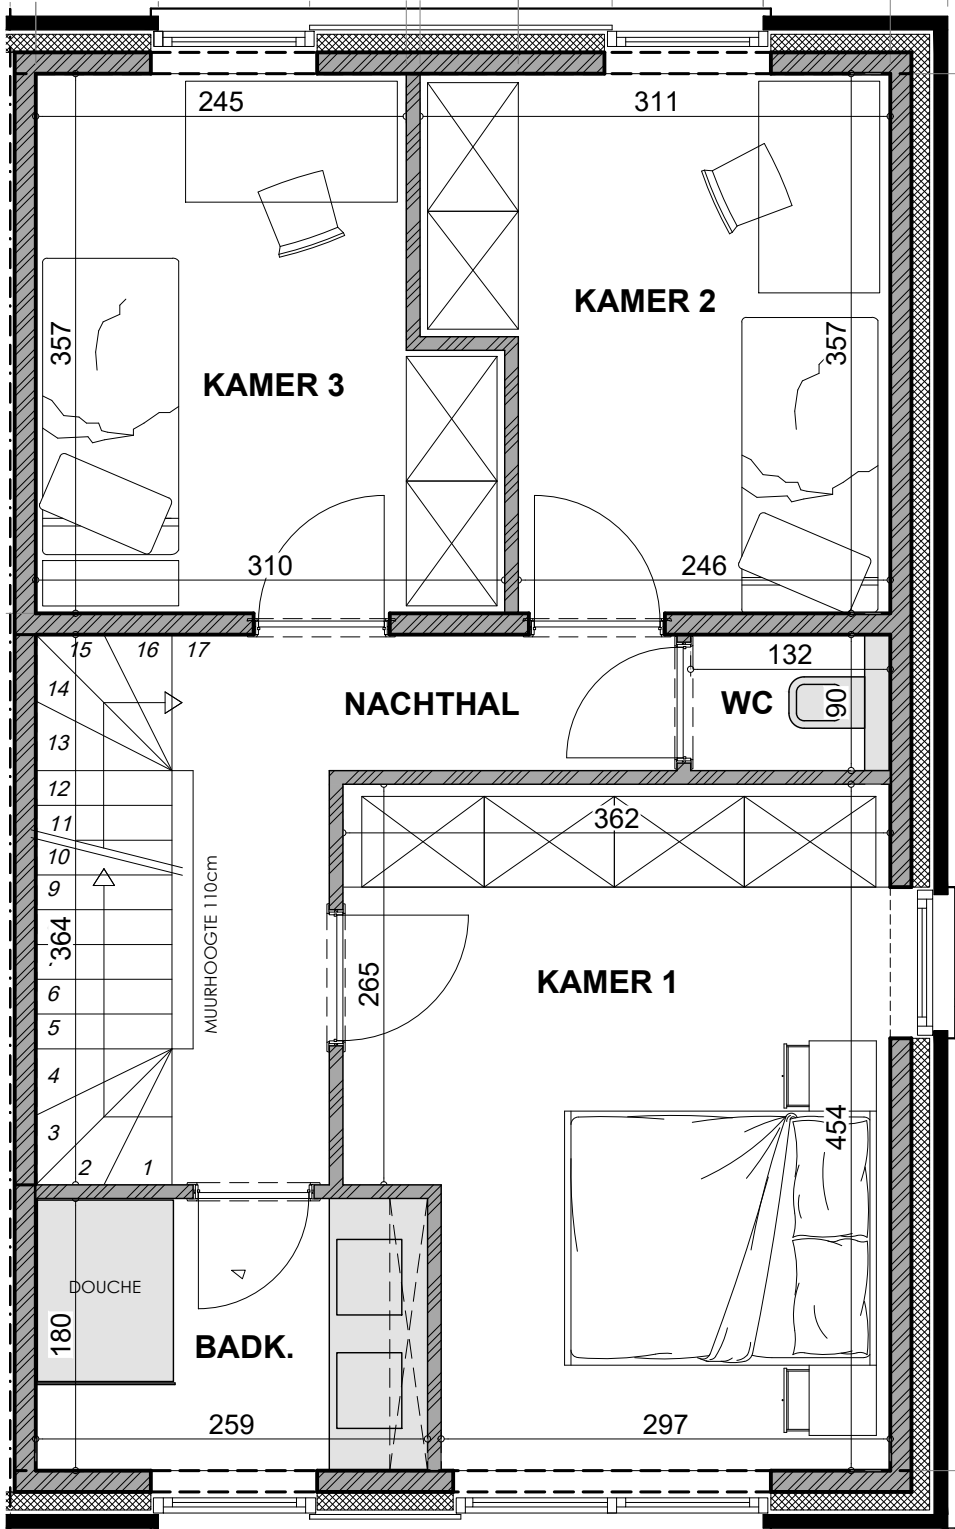


VERDIEPINGSPLAN



VOORGEVEL

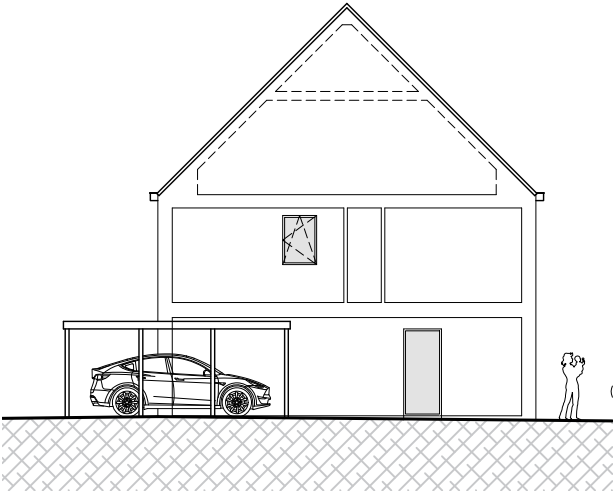

ZIJGEVEL

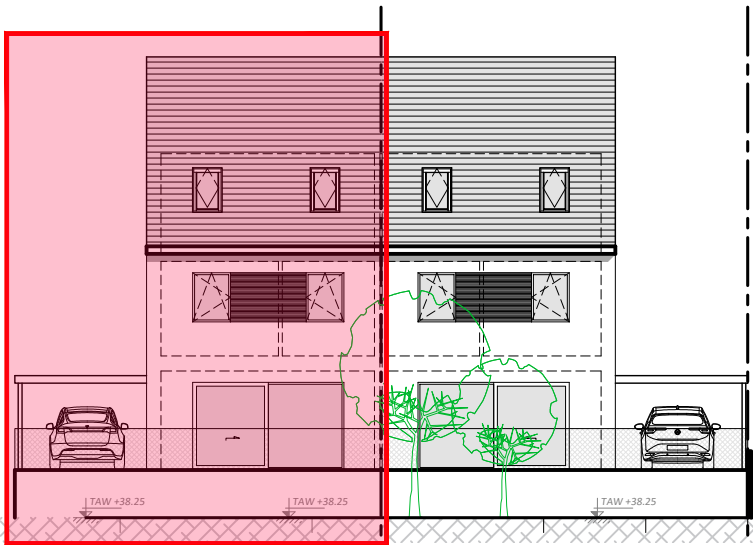

ACHTERGEVEL